


Схема водоснабжения с. Атлегач, Янаульского района, РБ

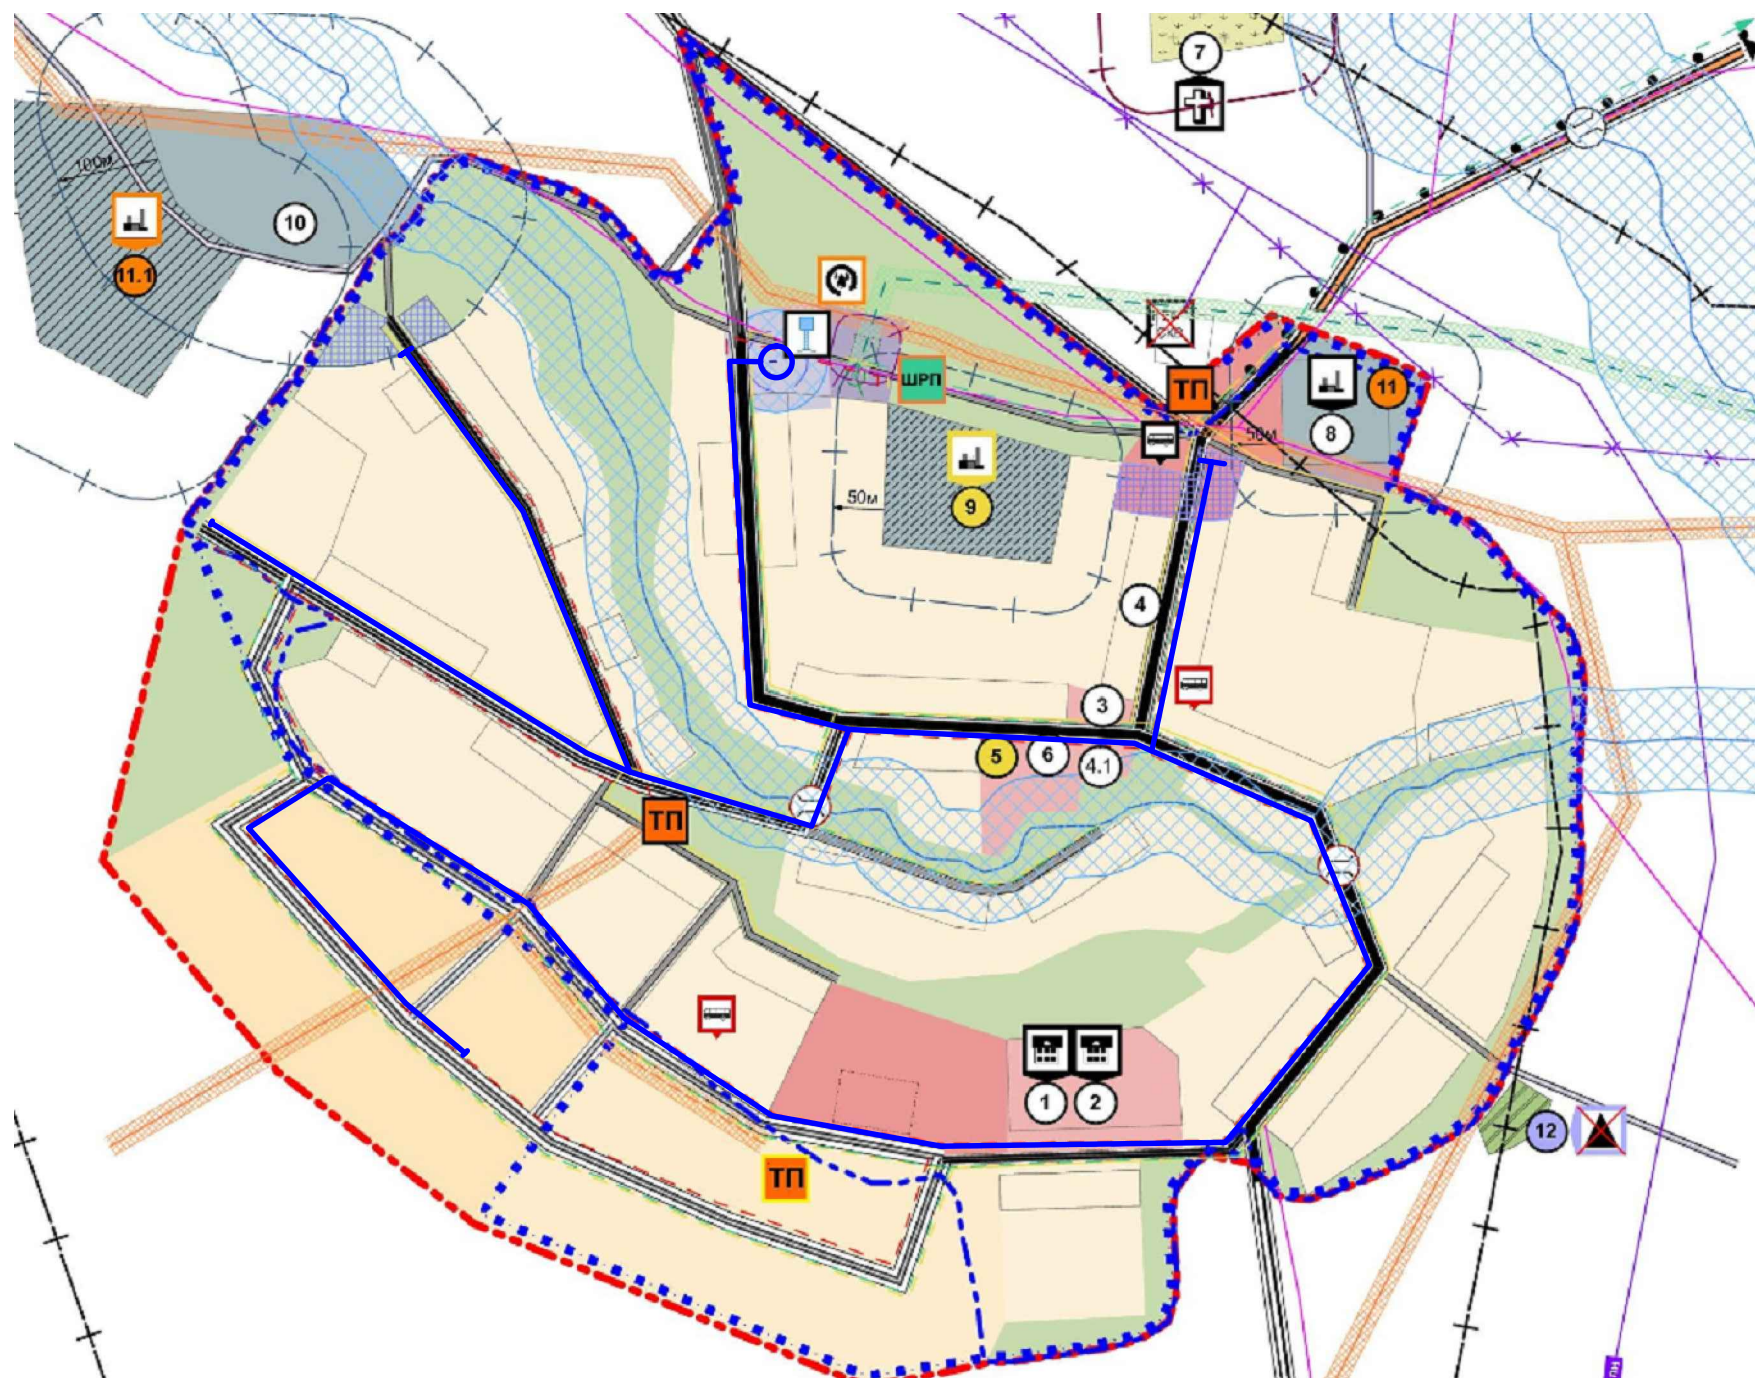

УСЛОВНЫЕ ОБОЗНАЧЕНИЯ:

- - проектируемый водопровод
- - водонапорная башня

В существующем водопроводе принимаются стальные трубы $\varnothing 76$, h-2м.
 Генеральным планом сельского поселения Ижболдинский сельсовет муниципального района Янаульский район территориальное развитие с. Атлегач предусматривается в восточном направлении. Ориентировочная протяженность водопровода составит 4300м.

						2014 - 164-ПД/ ГЧ			
						Схема водоснабжения сельского поселения Ижболдинский сельсовет муниципального района Янаульский район РБ			
изм	кол	лист	док	подпись	дат	стадия		лист	листов
						П			
						с. Атлегач, план сети		МУП "Архитектура и градостроительство"	