


## Схема водоснабжения с. Исанбаево, Янаульского района, РБ

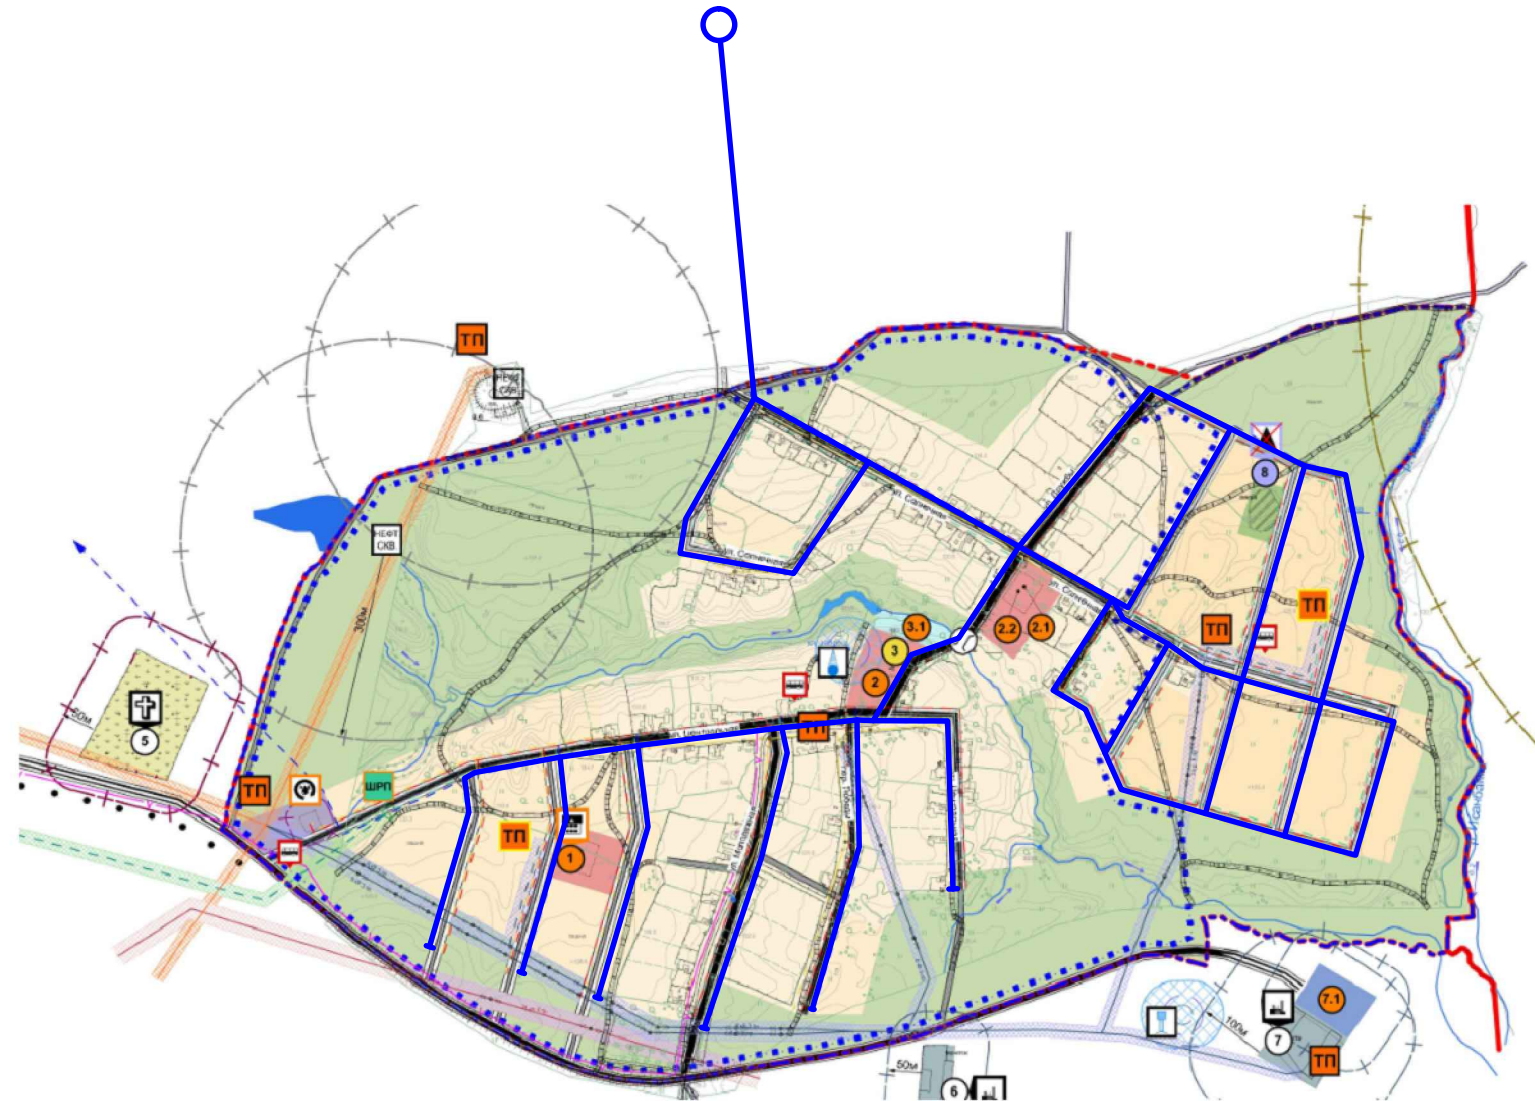

### УСЛОВНЫЕ ОБОЗНАЧЕНИЯ:

- - проектируемый водопровод
- - водонапорная башня

В существующем водопроводе принимаются стальные трубы  $\varnothing 114$ , h-2м.  
 Генеральным планом сельского поселения Ижболдинский сельсовет муниципального района Янаульский район территориальное развитие с. Исанбаево предусматривается в восточном направлении. Ориентировочная протяженность водопровода составит 6570м.

						2014 - 164-ПД/ ГЧ			
						Схема водоснабжения сельского поселения Ижболдинский сельсовет муниципального района Янаульский район РБ			
изм	кол	лист	док	подпись	дат		стадия	лист	листов
							П		
Исполнитель						Федоров			
ГИП									
Нач.отд.						Нургалиева			
						с. Исанбаево, план сети		<b>МУП "Архитектура и градостроительство"</b>	