


УСЛОВНЫЕ ОБОЗНАЧЕНИЯ

- газопровод стальной высокого давления подземный проектируемый
- газопровод полиэтиленовый низкого давления подземный проектируемый
- конец газопровода с заглушкой (пробкой)
- переход диаметра газопровода
- ⊗ кран шаровый в подземном исполнении
- ⊗ задвижка в надземном исполнении
- ГРПШ газорегуляторный пункт шкафной
- существующая жилая застройка
- перспективная жилая застройка

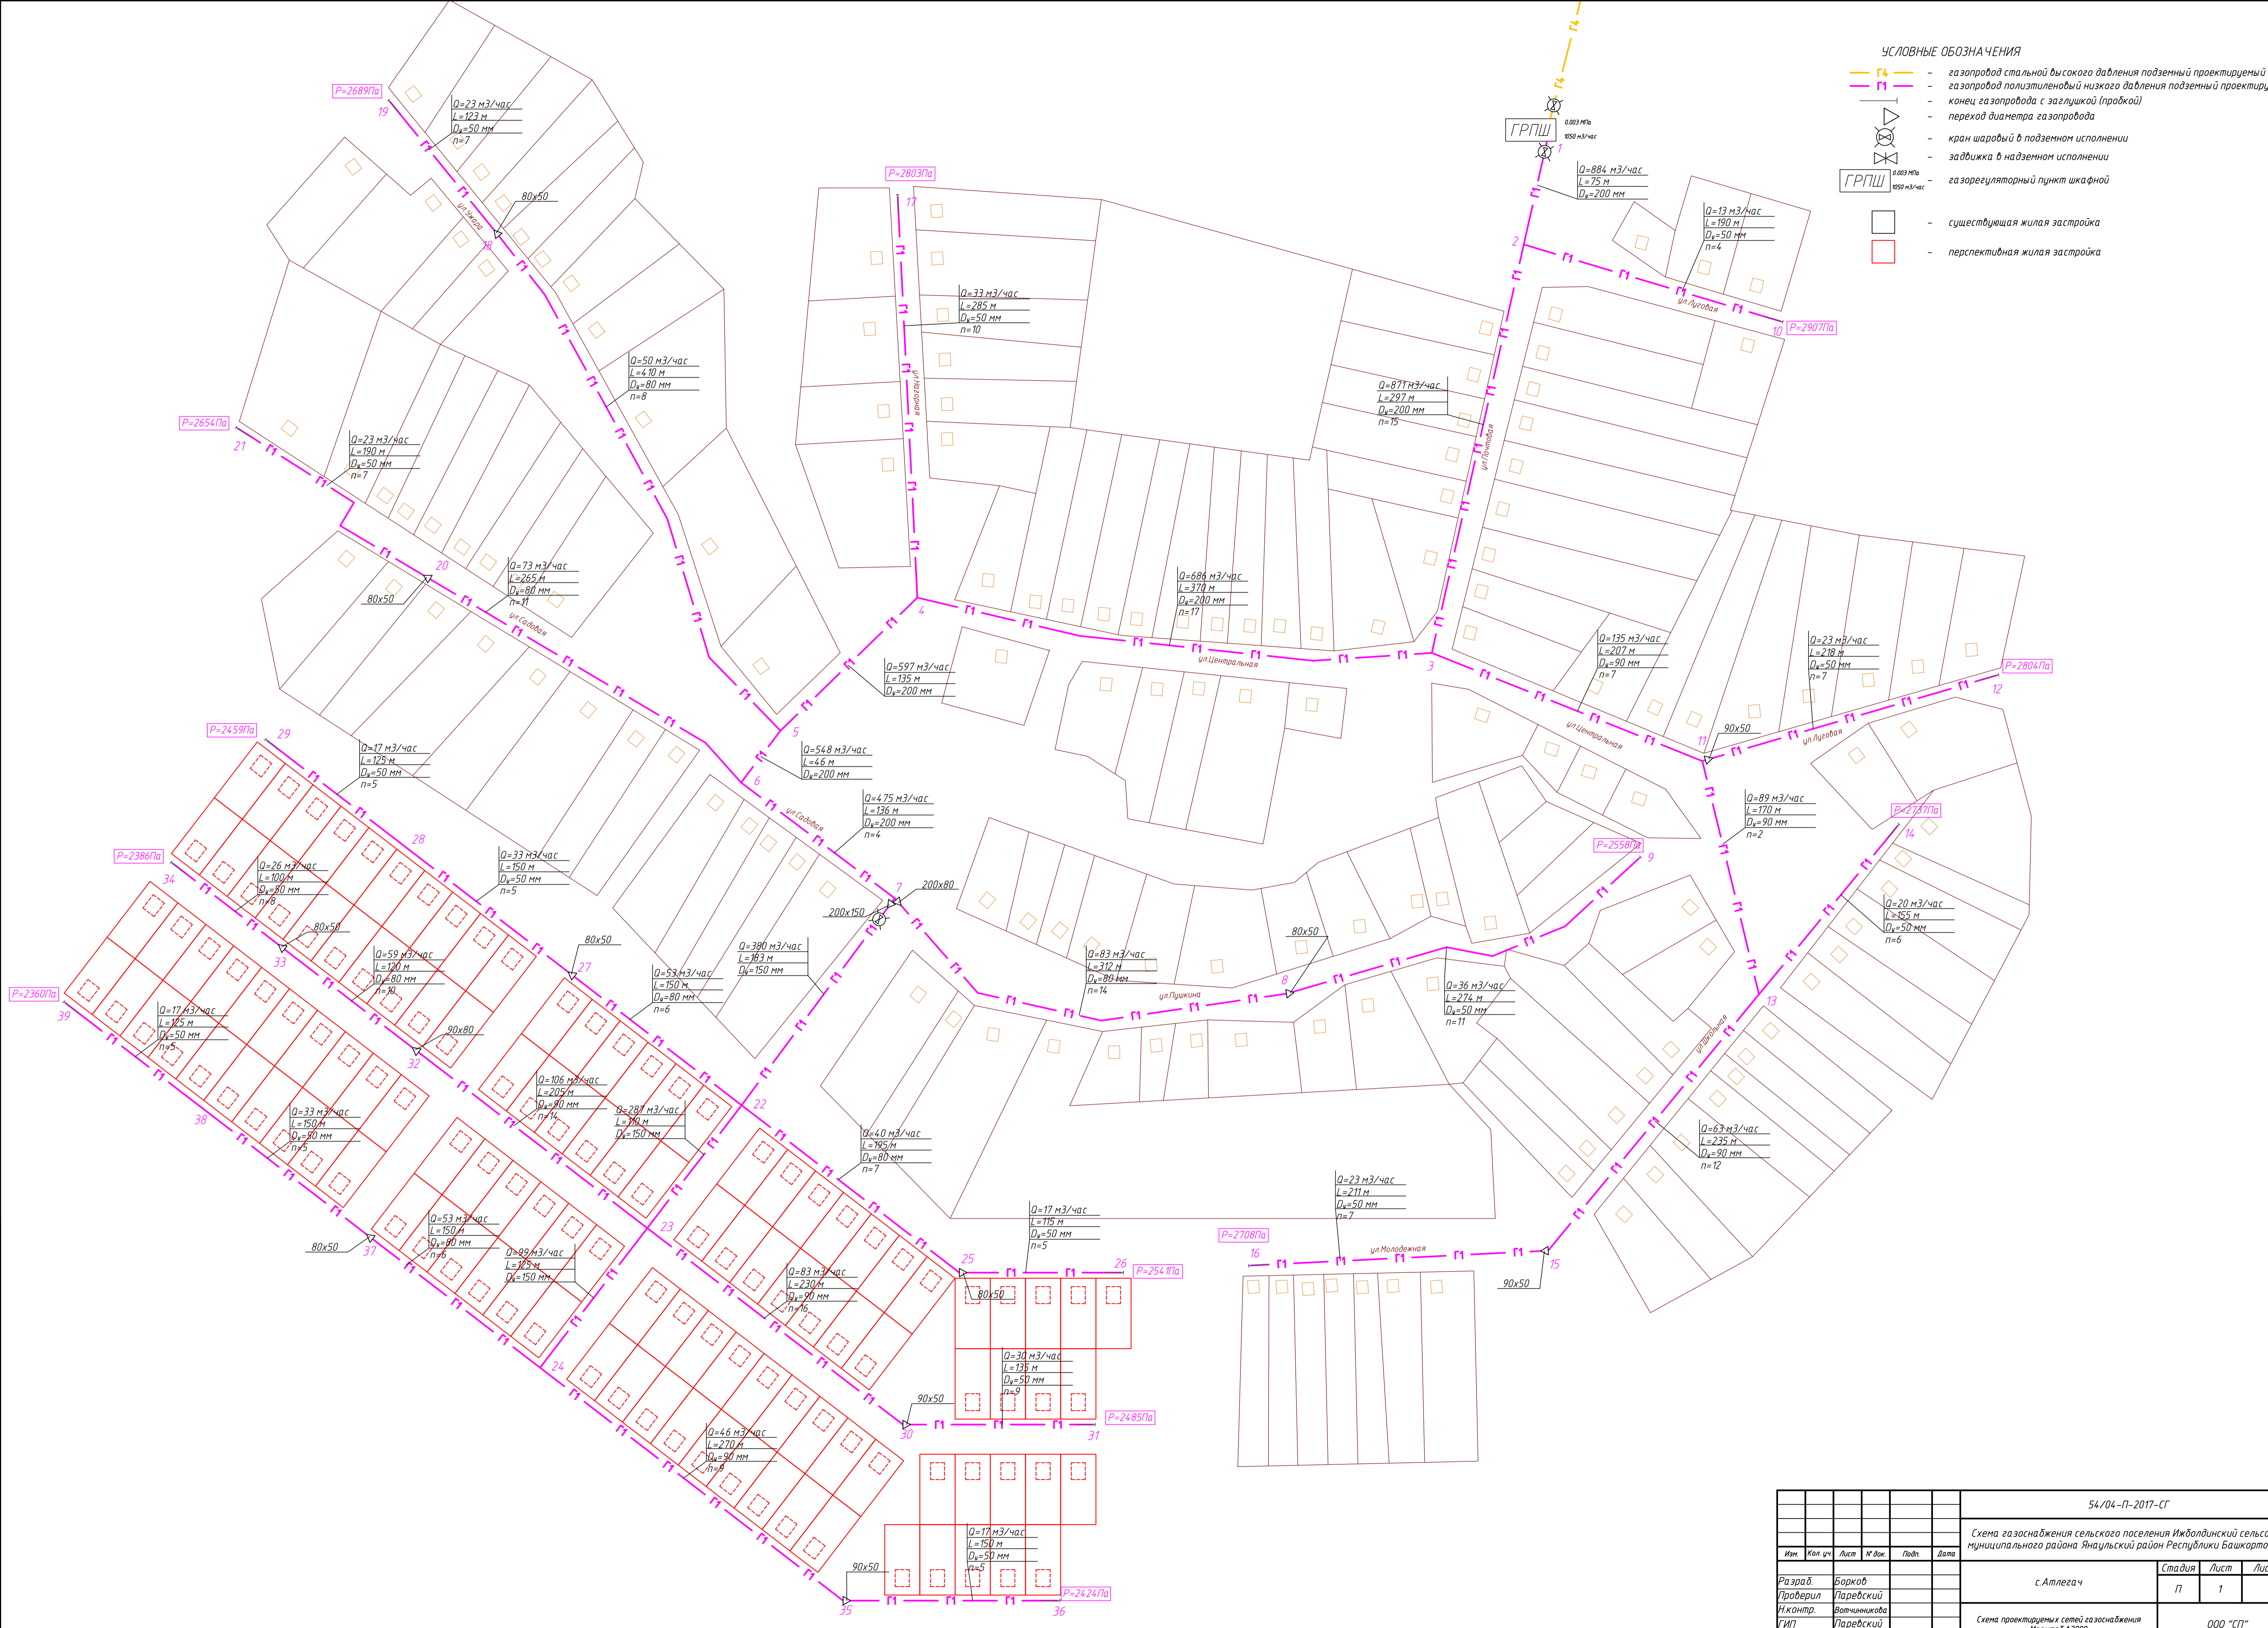

Составлено	
Подпись и дата	Взам. инв. №
Инв. № подл.	

54/04-П-2017-СГ						
Схема газоснабжения сельского поселения Ижболдинский сельсовет муниципального района Янаульский район Республики Башкортостан						
с. Атегач				Стадия	Лист	Листов
Схема проектных сетей газоснабжения Масштаб 1:2000				П	1	1
ООО "СП"						
Формат А1						